


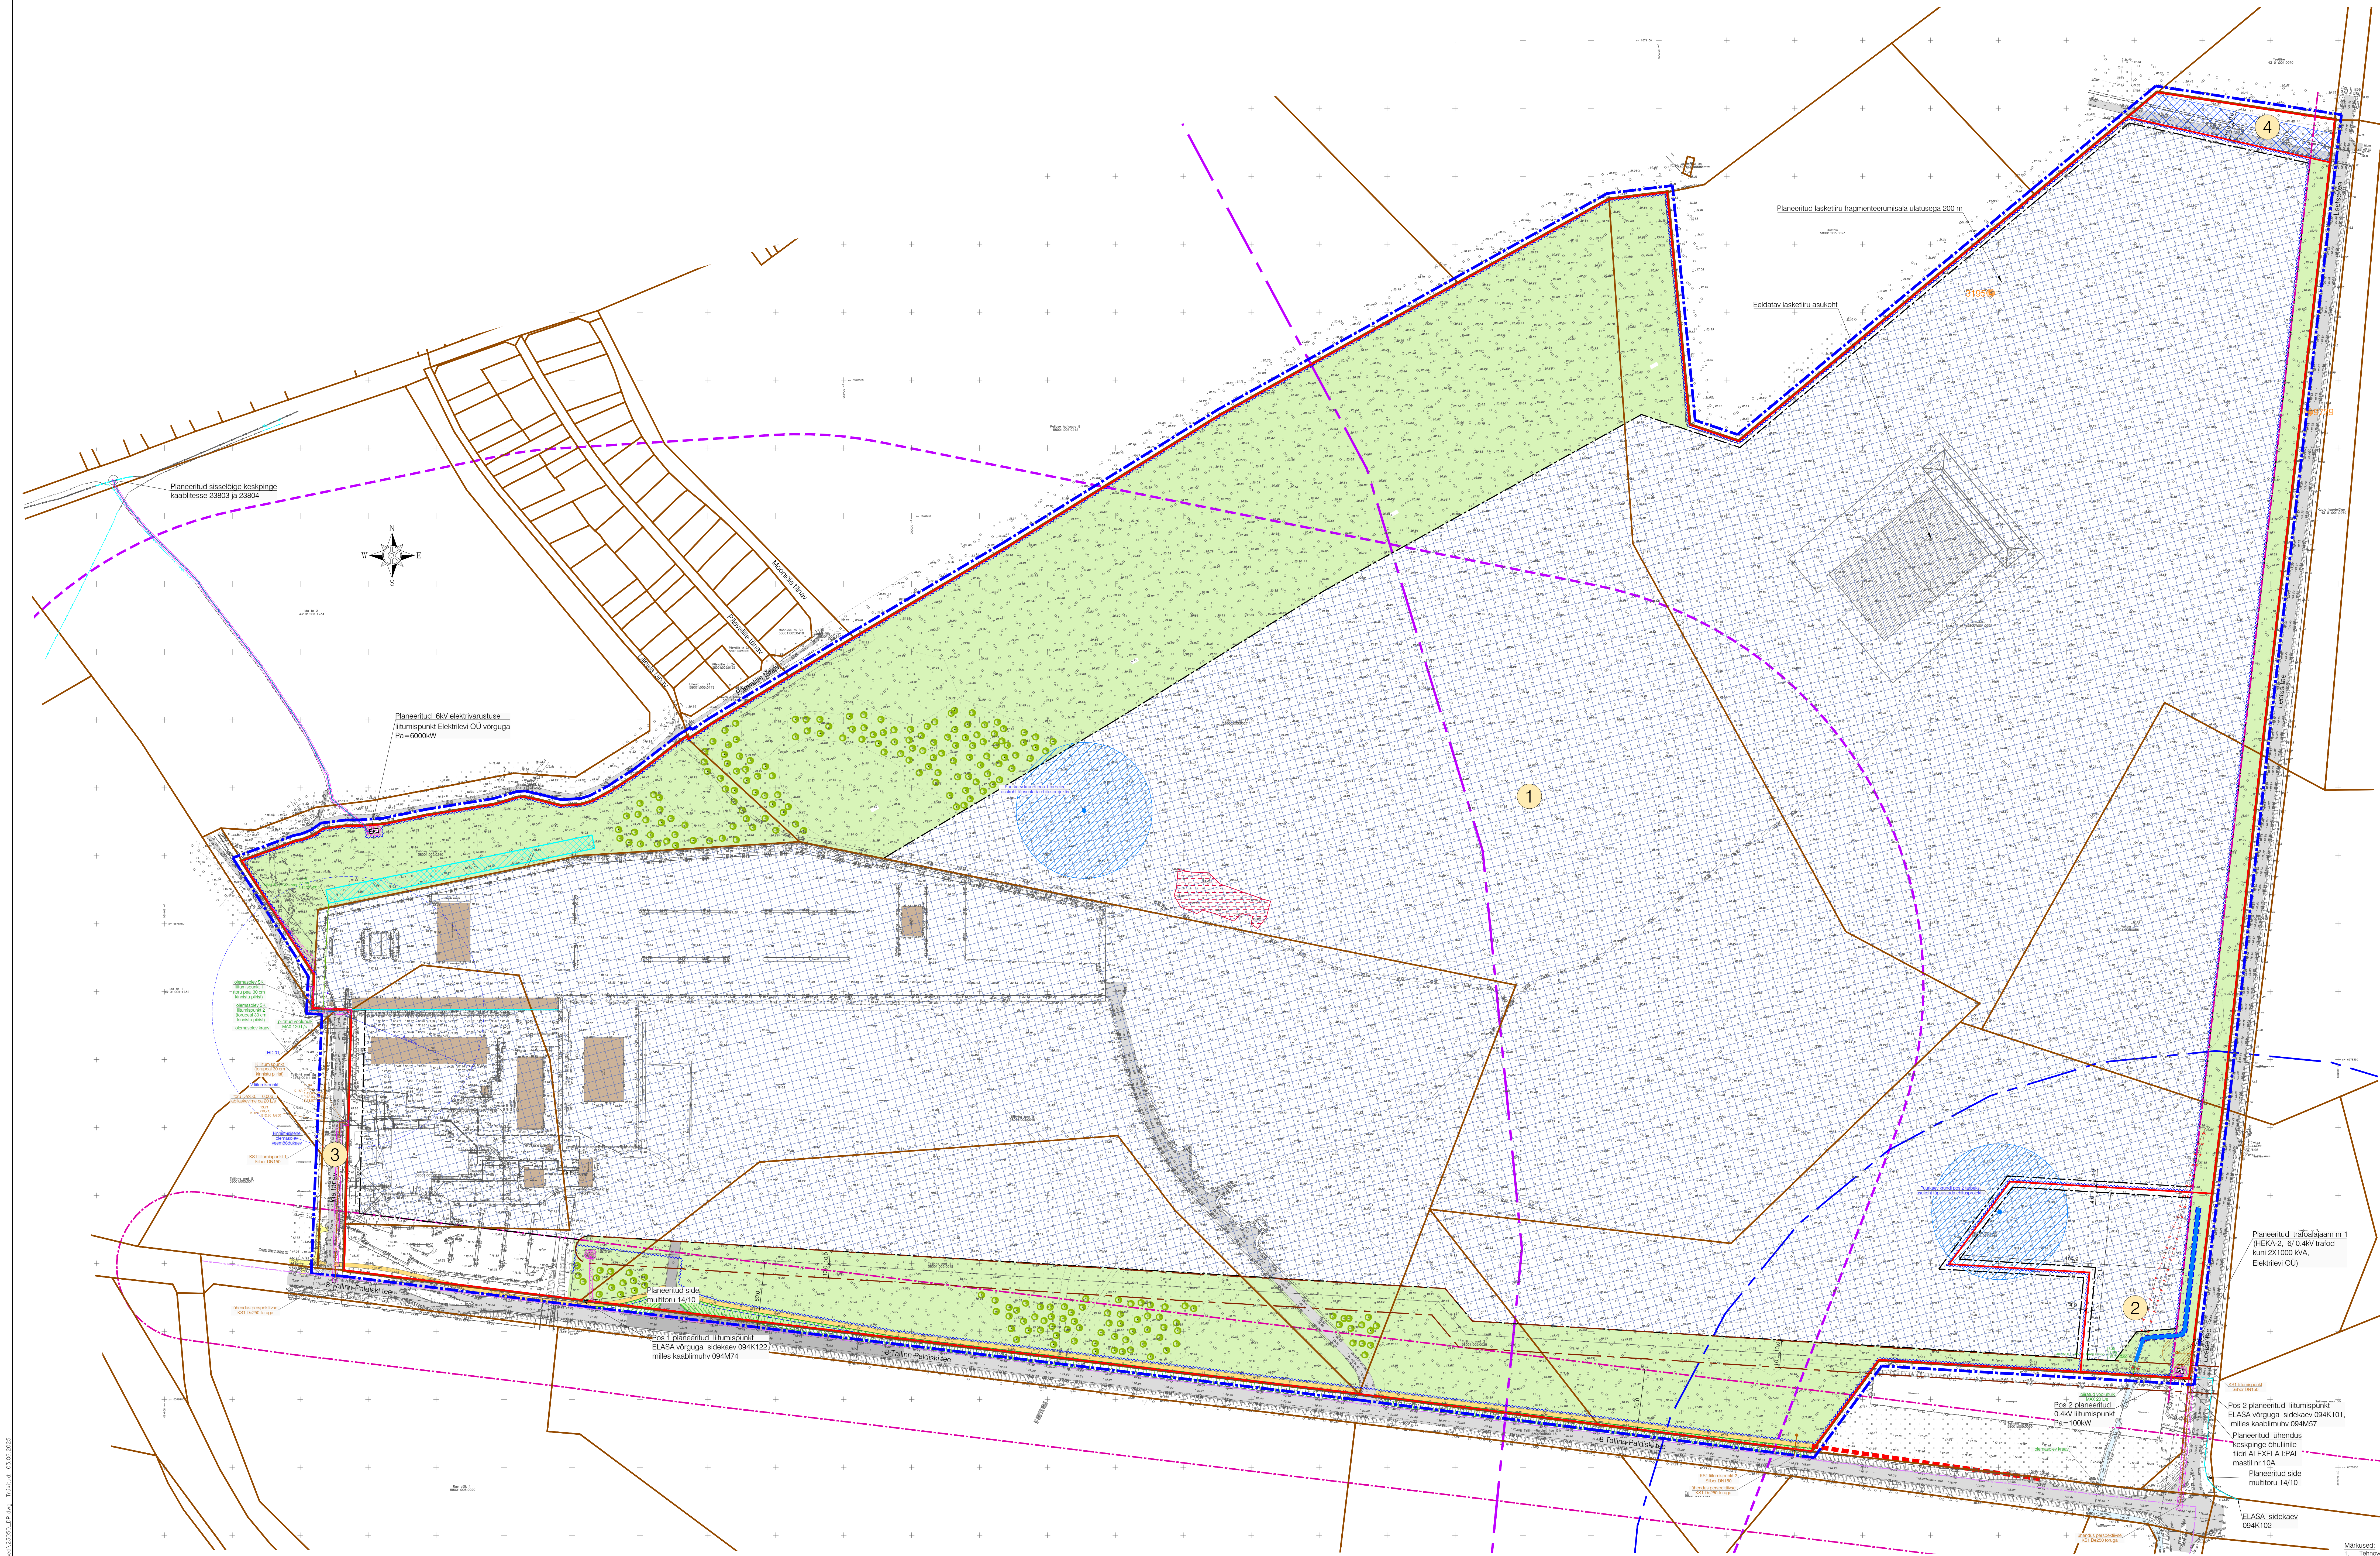

TINGMÄRGID

- Planeeringuala pür
- Katastrirajapiir
- Planeeritud kundi pür
- 1 Krund postitsiooni number
- Olemasolev hoone
- Lubatud hoonete ja rajatiste ehitusala
- Olemasolev autoliikluse ala
- Planeeritud autoliikluse ala
- Olemasolev kergliikluse ala
- Olemasolev kergliikluse ala
- Perspektiivne kergliikluse (vestitud Harju Maakomplaneeringuga 2030+)
- Perspektiivne kergliikluse, mis jääb käesoleva planeeringu maa-alade välja (vestitud Harju Maakomplaneeringuga 2030+)
- Olemasolev pilditee
- Planeeritud kuni 3 m kõrguse pilditee võimalik asukoht
- Olemasolev kraav
- Olemasoleva kraavi võimalik uus asukoht
- Olemasolev säili hajajala / puhverala
- Planeeritud nõu võimalik asukoht
- Kõrgajalajuse võimalik asukoht
- Poliigomeetria punkti katteavõrddaga 3 m
- Olemasoleva riigikaitse ehitise püraavõrddaga 3 m (Päidiski linn)
- Olemasoleva D-kategooria gaasitorustiku katteavõrddaga 10 m toru teist mõlemale poole
- 1-20 kV elektiriohutu katteavõrddaga pür mõlemal pool lina tege 10 m
- Maante katteavõrddaga pür alampi sõiduraja välimisest servast 50 m
- Lendude katteavõrddaga pür 20 m sõiduraja servast
- A-kategooria suadonnetuse ohuga ehitiste ohuala pür ~2000 m (Nord Terminal AS Päidiski terminal, Rae tr 1a, Päidiski linn)
- Ordu ehitiste (C-kategooria) ohuala ~434 m (Aleksa AS Päidiski linn)
- Pärundkultuuri objekt: Trakti talukoht (580 TAK-009)
- Ajama katteavõrddaga 2 m
- Tehnoloogusevõrddu vajaduse ala
- Planeeritud keskpinge kaabikonditor
- Planeeritud madalpinge kaabikonditor
- Planeeritud traasitaalam
- Planeeritud jaooskrip
- Planeeritud litumiskrip
- Planeeritud sidskanalisatsioon
- Planeeritud veevõtu
- Olemasolev hüdrant
- Planeeritud hüdrant
- Planeeritud puukaev
- Põhjaevaharde santsaikaitsesala 50 m
- Planeeritud suve rooveekanalisatsioon
- Perspektiivne suve rooveekanalisatsioon (vestitud Lääne-Harju valla ühisevõrgu ja kanalisatsiooni arendamise plaaniga)
- Planeeritud kinnistussuine rooveekanalisatsiooni pumpla
- Üniskanalisatsiooni rooveepumpla kuga 10 m
- Planeeritud sademevee kanalisatsioon
- Planeeritud kinnistussuine sademevee kanalisatsioon
- Planeeritud võimalik sademevee mahuti või tiigiala asukoht
- Planeeritud võimalik akumuleerimiskraavi ala või kogumiskraav
- Likvideeritav torustik või objekt
- Likvideeritav kaev
- Likvideeritav kinnistussuine (hüdrant) kaev

Planeeritud hõrvalaalam nr 1 (PEKA-2, 6) 0.4 kV liatod kuni 2X1000 kVA, Elektri OÜ

Planeeritud asde muutoru 14/10

Pos 1 planeeritud litumispunkt ELASA võrguga sidskaev 094K122, milles kaabimuhv 094M74

Pos 2 planeeritud litumispunkt ELASA võrguga sidskaev 094K101, milles kaabimuhv 094M57

Planeeritud ühendus keskpinge ohuile hoi ALEXELA-PAL maali re 10A

Planeeritud sids muutoru 14/10

ELASA sidskaev 094K102