


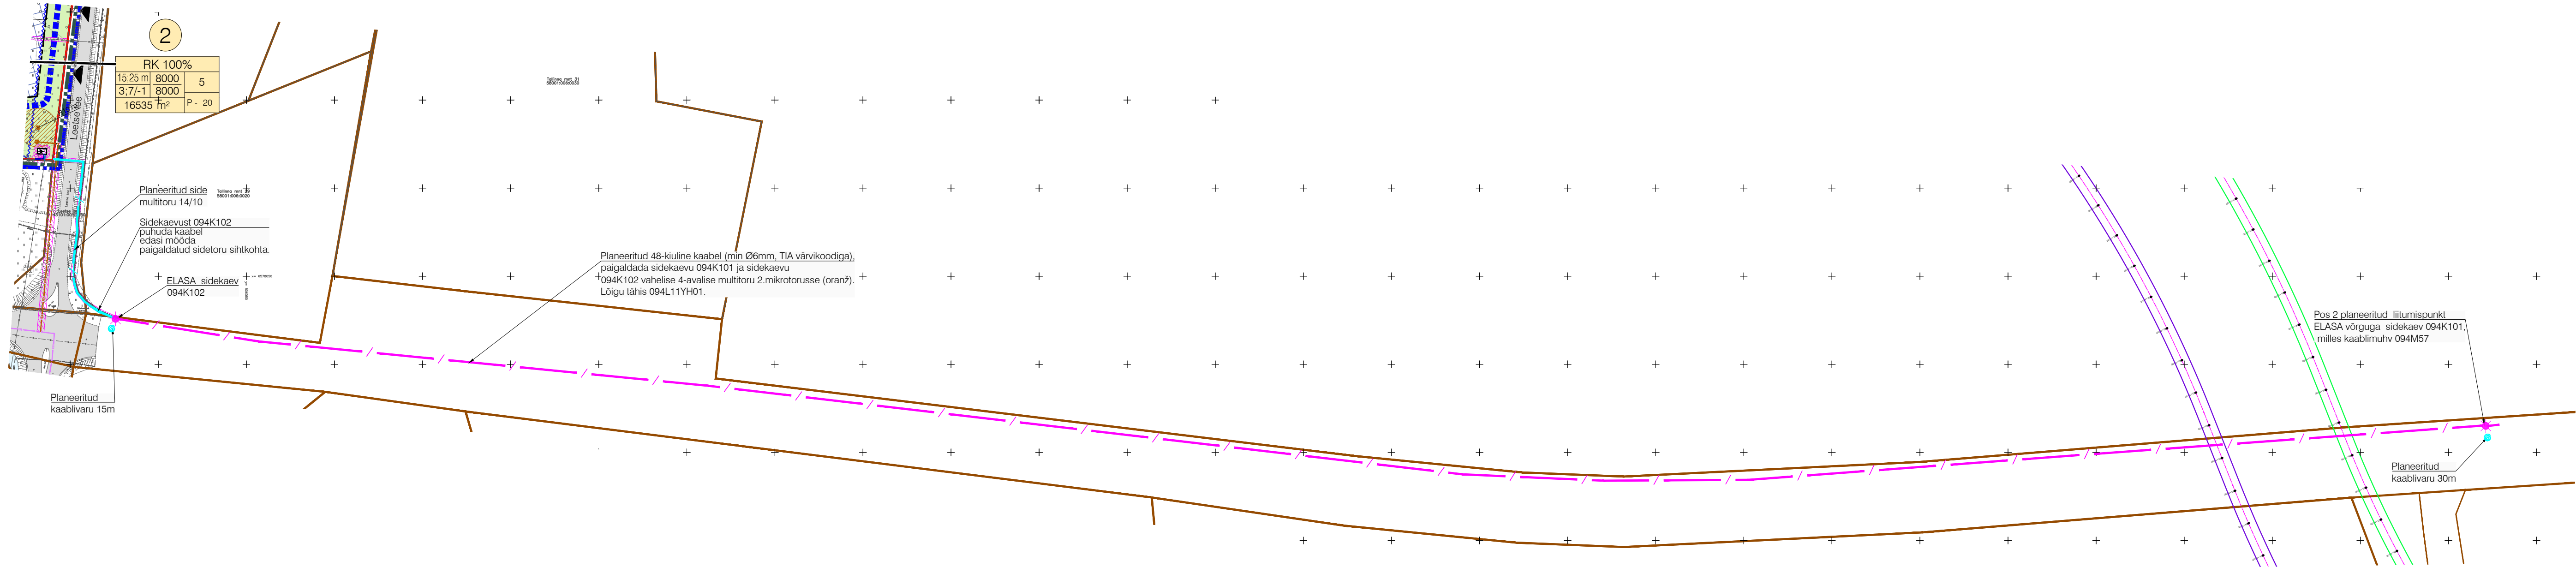

TINGMÄRGID



Planeeringuala piir



Katastriüksuse piir



Planeeritud krundi piir



Krundi positsiooni number



Planeeritud sidekanalisatsioon



Olemasolev sidekanalisatsioon (ELASA multitoru)



Olemasolev sidekaev (ELASA)

Geoalus:	Koostaja: K-Projekt Aktsiaselts	Töö nr: 23050	Möödistatud: 08.2023
	Kõrgussüsteem: EH2000	Koordinaatsüsteem: L-EST 97	

 K-Projekt Aktsiaselts Ahtri tn 6a, Tallinn, Eesti tel +372 626 4100 kprojekt@kprojekt.ee reg kood 12203754		Projekti nimi: Tallinna mnt 7, Tallinna mnt 9, Pallase haljasala 6, Tallinna mnt 11, Tallinna mnt 17, Tallinna mnt 21, Tallinna mnt 23, Vanatalu, Ida tänav L1 katastriüksuste ja lähiala detailplaneering			
Projektijuht	K. Saar	Objekti asukoht: Lääne-Harju vald, Paldiski linn			
Planeerija	A. Koppel				
		Joonise nimi: Kinnistu pos. 2 sidevarustuse struktuurskeem			
Faali nimi: Koostatud: 04.06.2025		Töö nr:	Joonise tähis:	Stadium:	Möötkava:
23050_ELV_ENV-4-01_skeem.dwg		23050	ENV-4-01	DP	1:2000