


TINGMÄRGID

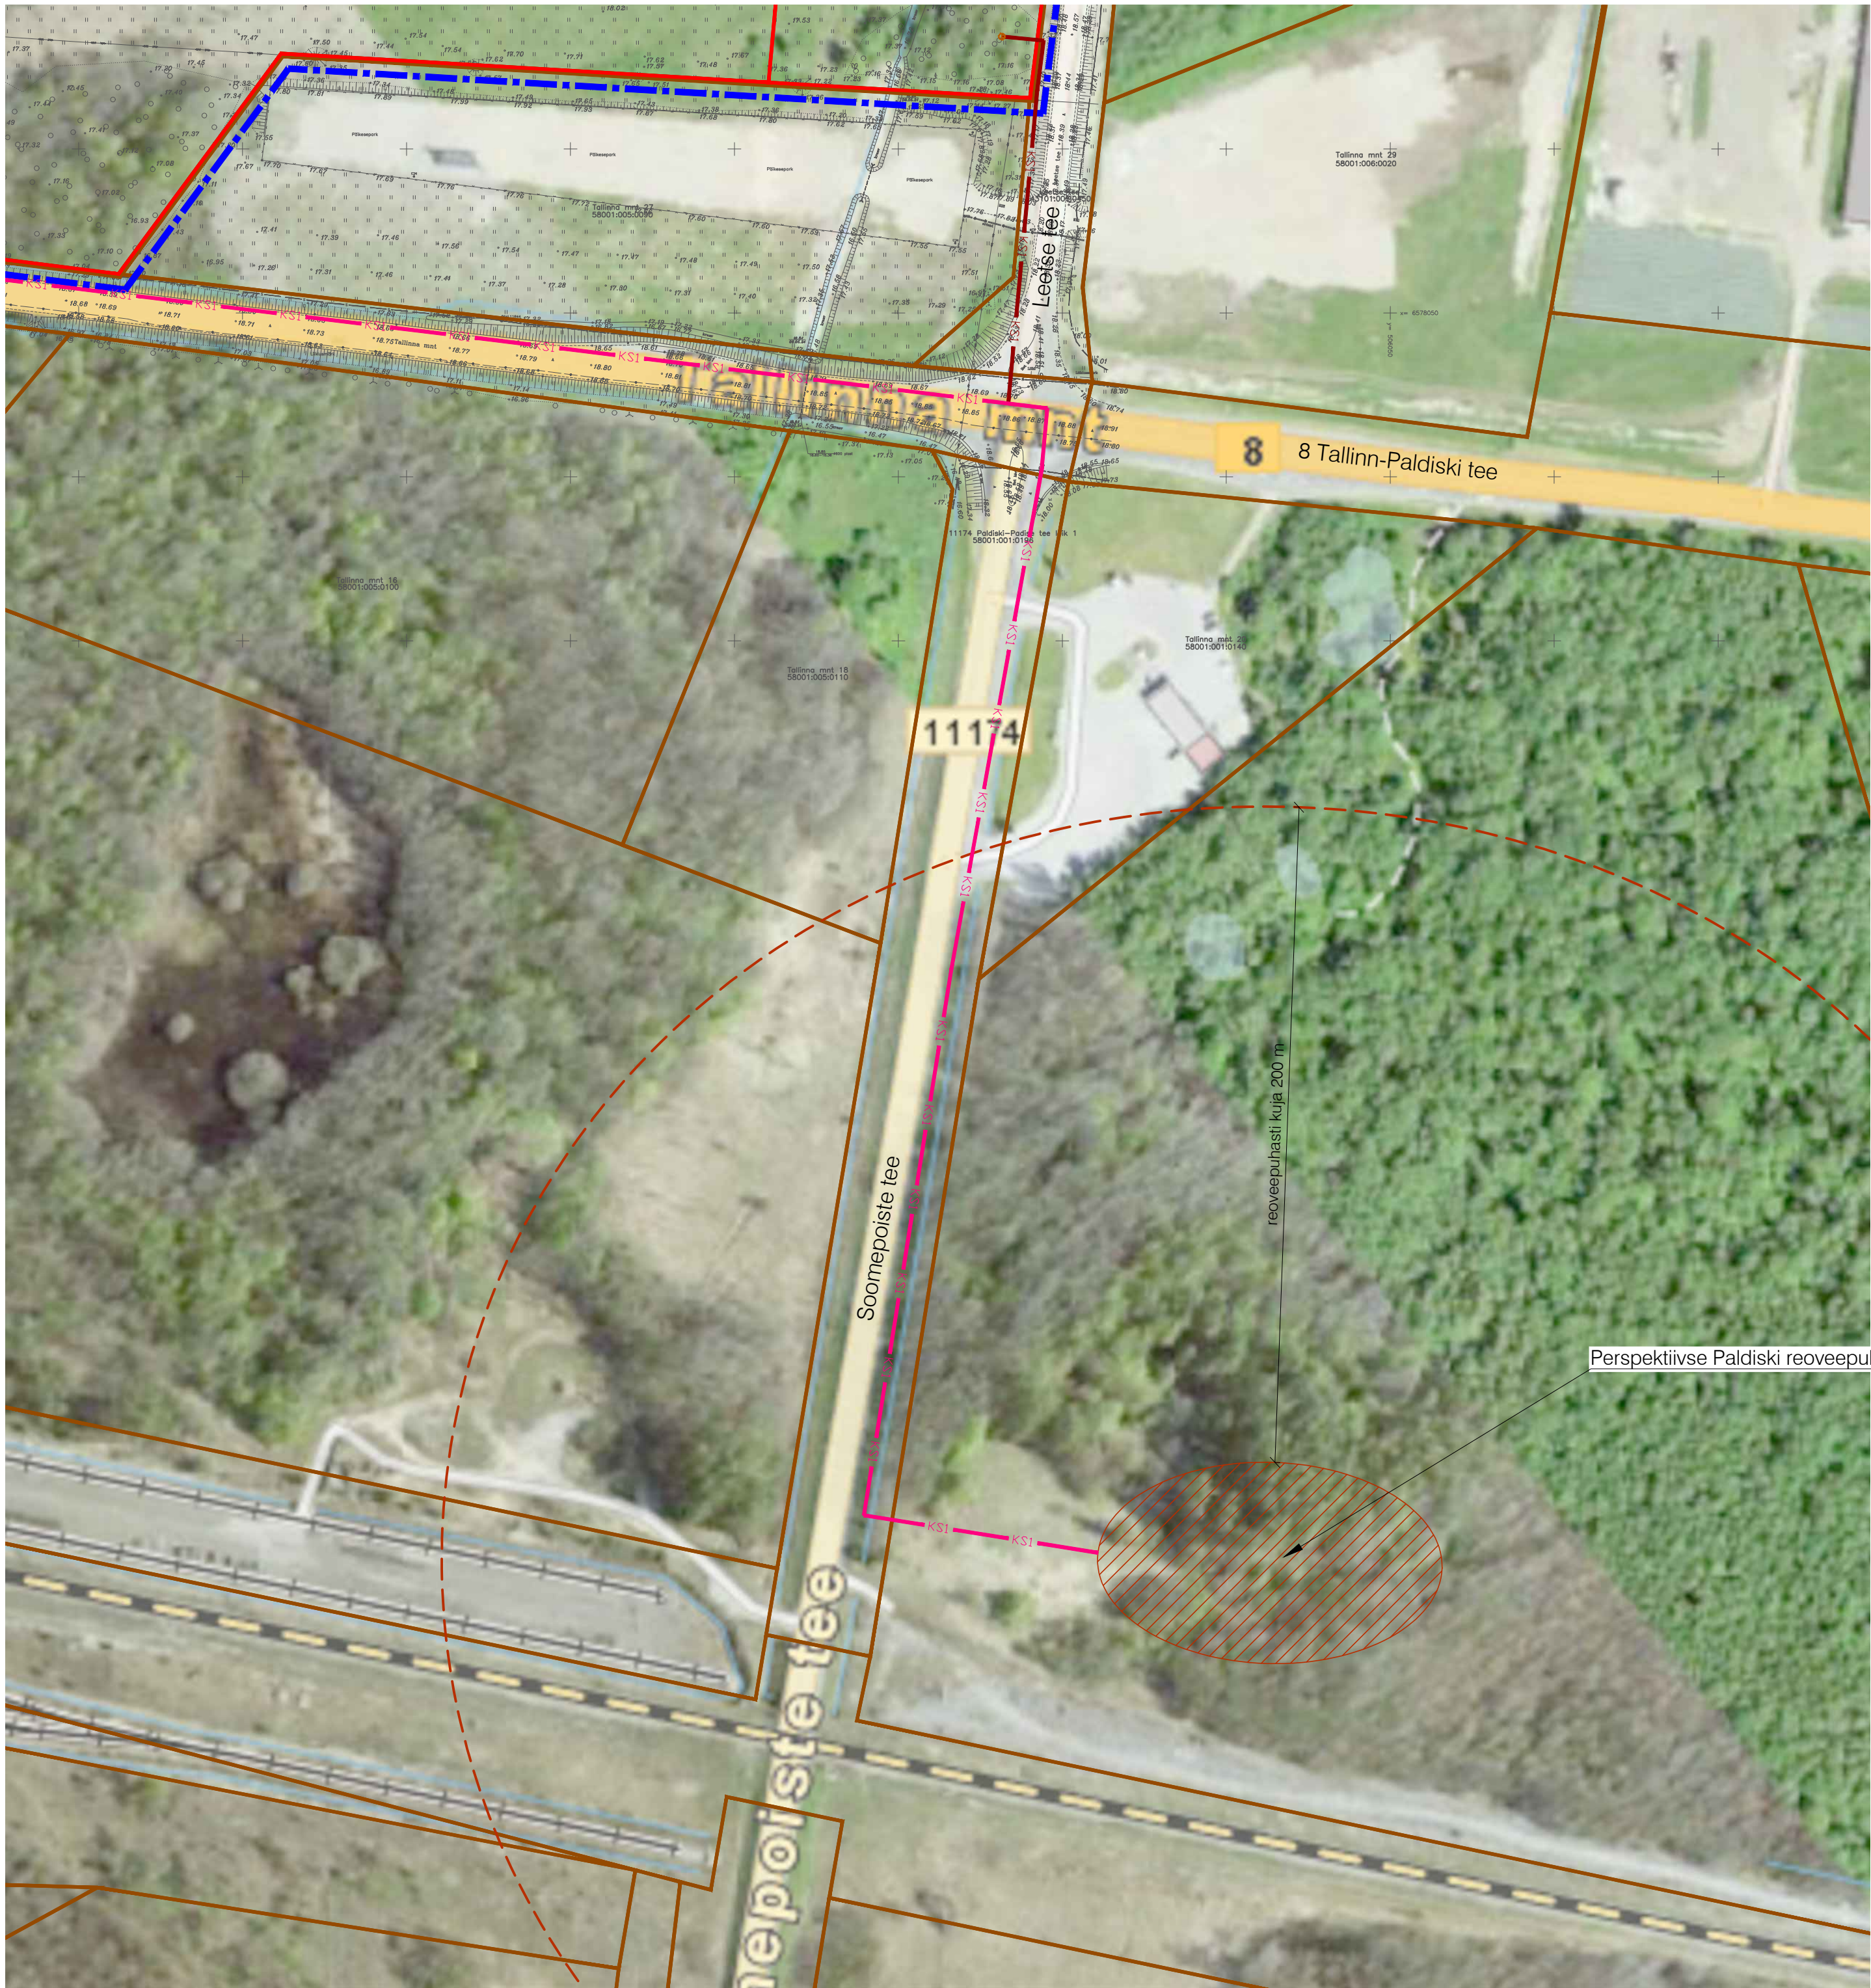

Planeeringuala piir



Katastriüksuse piir



Planeeritud krundi piir



Planeeritud surve reoveekanalisatsioonitoru



Perspektiivne surve reoveekanalisatsioonitoru
(vastavalt Lääne-Harju valla ühisveevärgi ja -kanalisatsiooni arendamise kavale)

Märkused:

- Perspektiivne reoveepuhasti ja kanalisatsioonitoru on joonisele kantud vastavalt Lääne-Harju valla ühisveevärgi ja -kanalisatsiooni arendamise kavale.
- ALUSKAART: Maa-ameti hübridkaart 2024.

Geoalus:	Koostaja: K-Projekt Aktsiaselts	Töö nr:	23050	Möödistatud:	08.2023
	Kõrgussüsteem: EH2000	Koordinaatsüsteem:	L-EST 97		

Planeeringu koostamise korraldaja: Lääne-Harju Vallavalitsus

 K-Projekt Aktsiaselts Ahtri tn 6a, Tallinn, Eesti tel +372 626 4100 kprojekt@kprojekt.ee reg kood 12203754		Projekti nimi: Tallinna mnt 7, Tallinna mnt 9, Pallase haljasala 6, Tallinna mnt 11, Tallinna mnt 17, Tallinna mnt 21, Tallinna mnt 23, Vanatalu, Ida tänav L1 katastriüksuste ja lähiala detailplaneering			
Projekti juht	K. Saar	Objekti asukoht: Lääne-Harju vald, Paldiski linn			
Projekteerija	S. Voznjuk	Joonise nimi: Reoveekanalisatsiooni skeem			
Faili nimi: 23050_VK_skeem.dwg		Koostatud:	03.06.2025	Töö nr:	23050
		Joonise tähtis:	VK-1	Staadium:	DP
		Möötkava:	1:1500		