


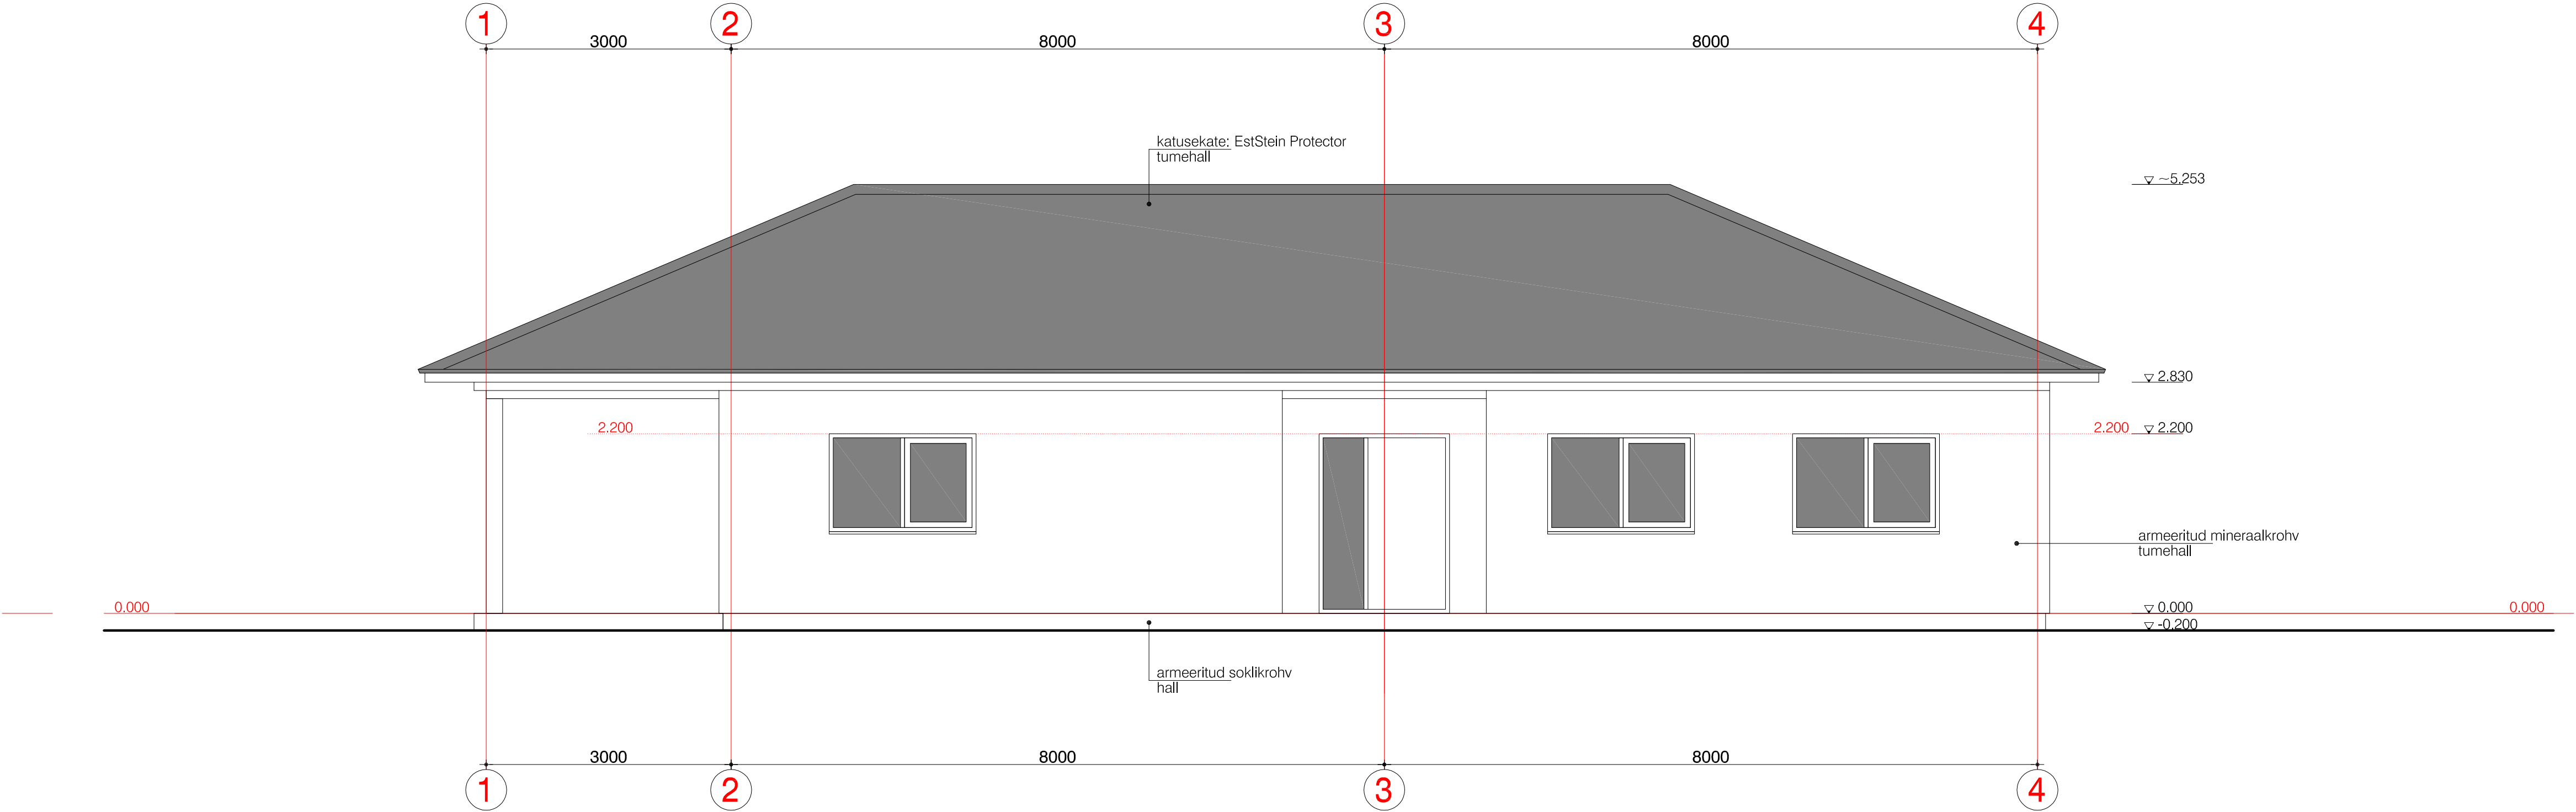

Harju maakond Lääne-Harju vald Laulasmaa küla Kanarbiku tn. 12
Elamu eskiis. VAADE A M 1:50
Autor: hoonestaja, sügis 2026